



**LIFT - Лифт**



**VERTICAL LIFT -  
Вертикальный подъемник**




**CALL BUTTON FOR STAFF -  
Кнопка для вызова персонала**




**ACCESSIBLE TOILET -  
Туалет для лиц с ограниченными  
возможностями**

1 этаж

Лит. А  
Н=10.0

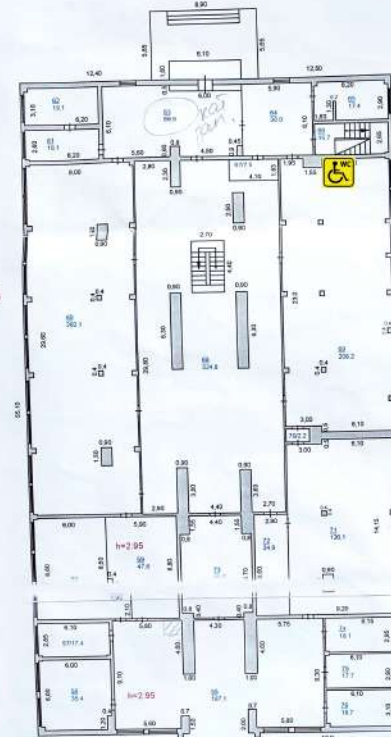

Лит. А  
Н=16.50

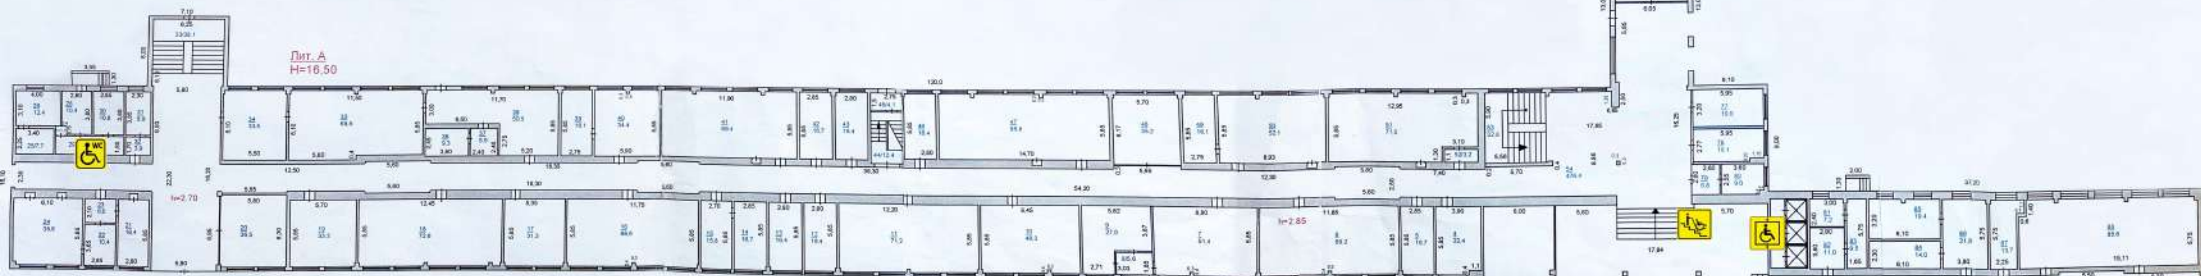

Лит. А  
Н=16.50



Лит. А  
Н=4.00



**RAMP - Пандус**



**ACCESSIBLE TOILET -  
Туалет для лиц с ограниченными  
возможностями**






**ЛИФТ - Лифт**


2 этаж



1- ЭТАЖ



- 
**CALL BUTTON FOR STAFF -**  
 Кнопка для вызова персонала
- 
**ACCESSIBLE TOILET -**  
 Туалет для лиц с ограниченными возможностями
- 
**RAMP -** Пандус

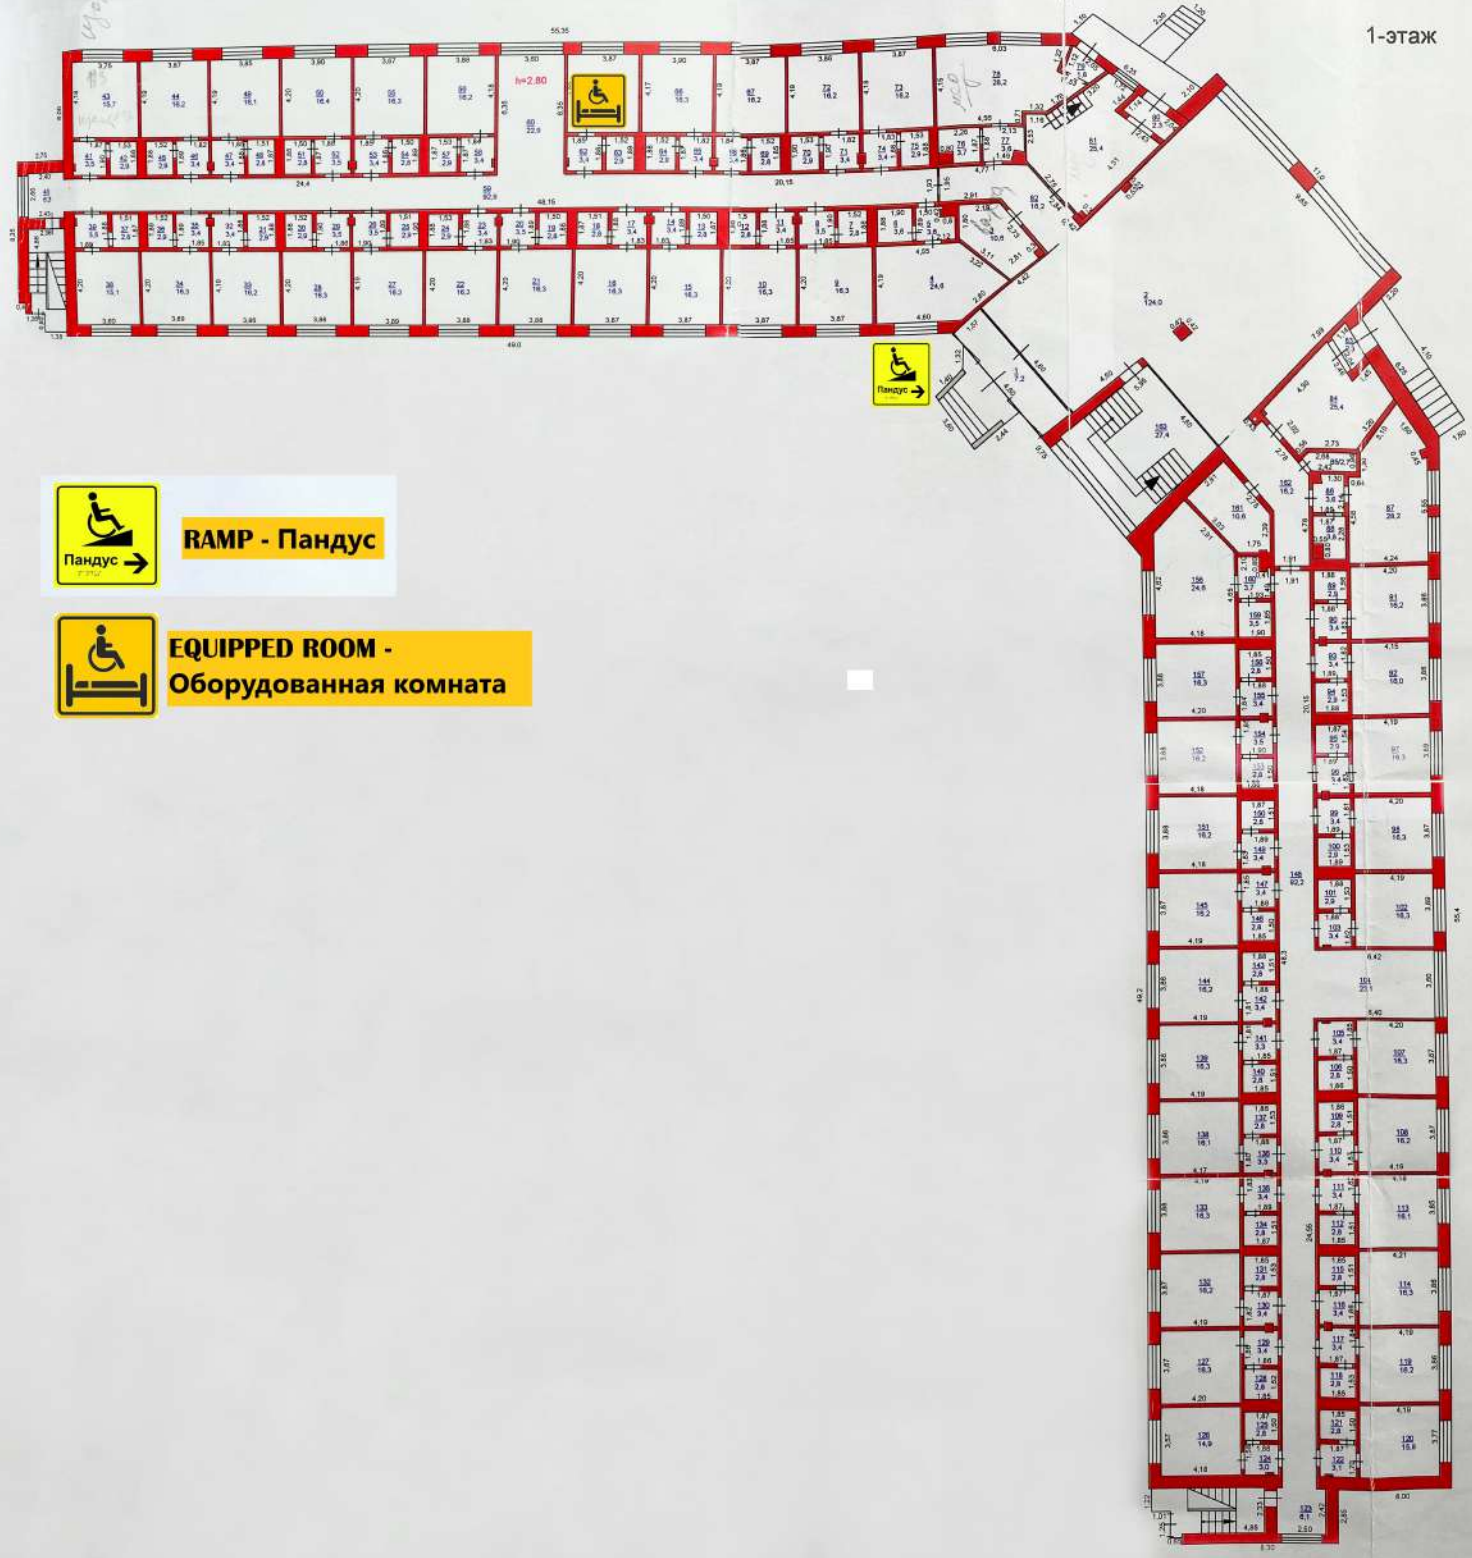

**RAMP - Пандус**



**EQUIPPED ROOM -  
Оборудованная комната**